


Stadtteil Falscheid

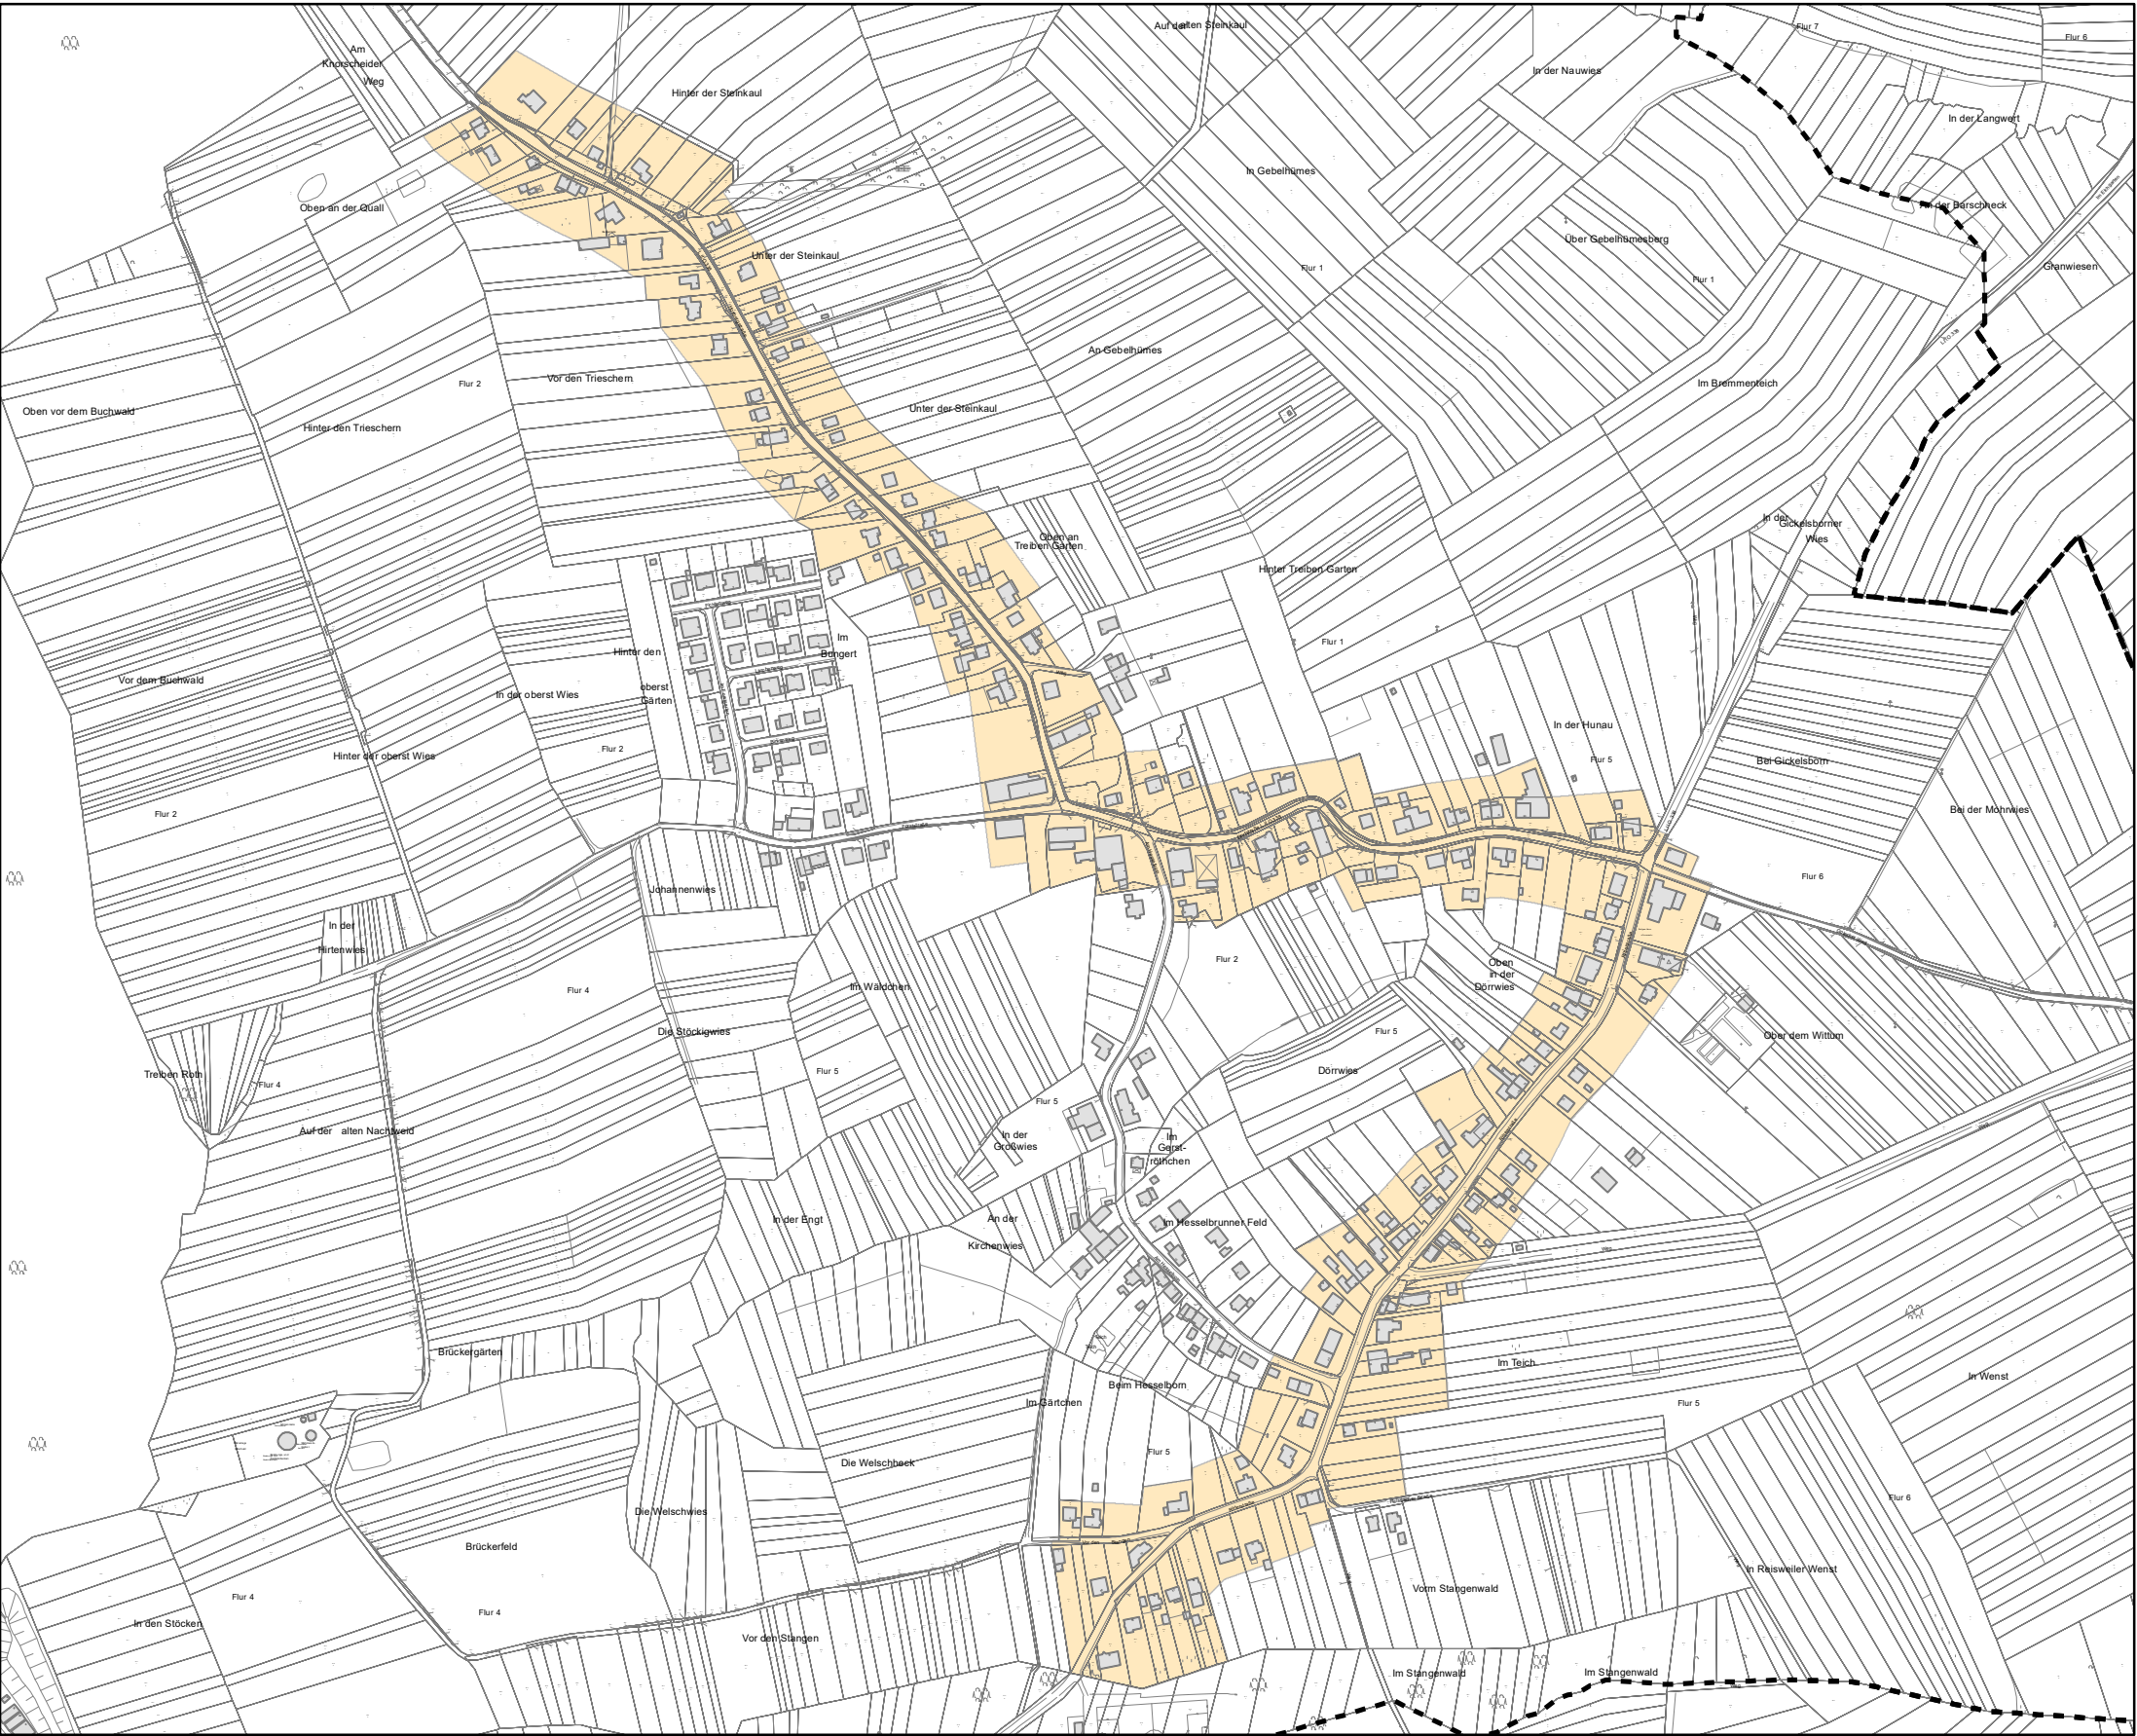

Legende


Gemarkungsgrenze

Teilbereich 1:
Werbeanlagen in besonders schutzwürdigen Gebieten

Teilbereich 2:
Werbeanlagen an Hauptverkehrsstraßen

0 25 50 100
Meter

N

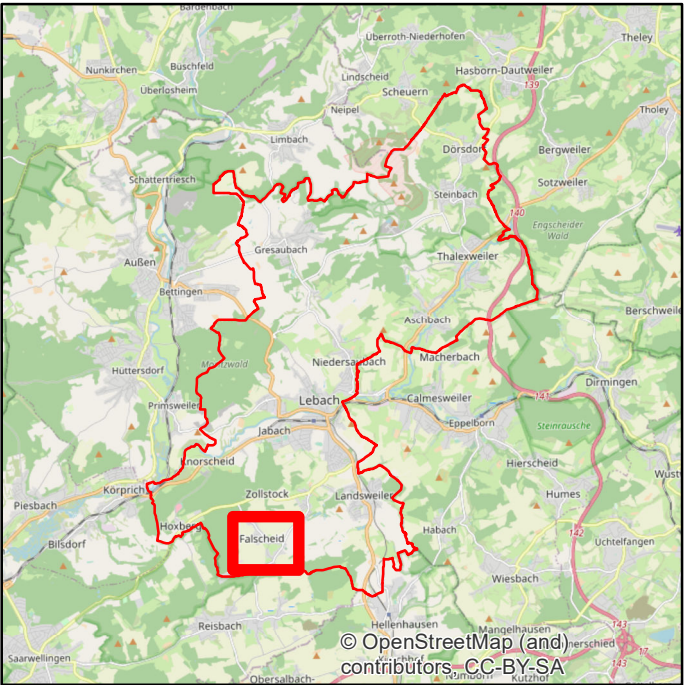

**Übersichtsplan
zur Werbeanlagesatzung
für die Stadt Lebach**

Plan 10: Stadtteil Falscheid