


Stadtteil Aschbach

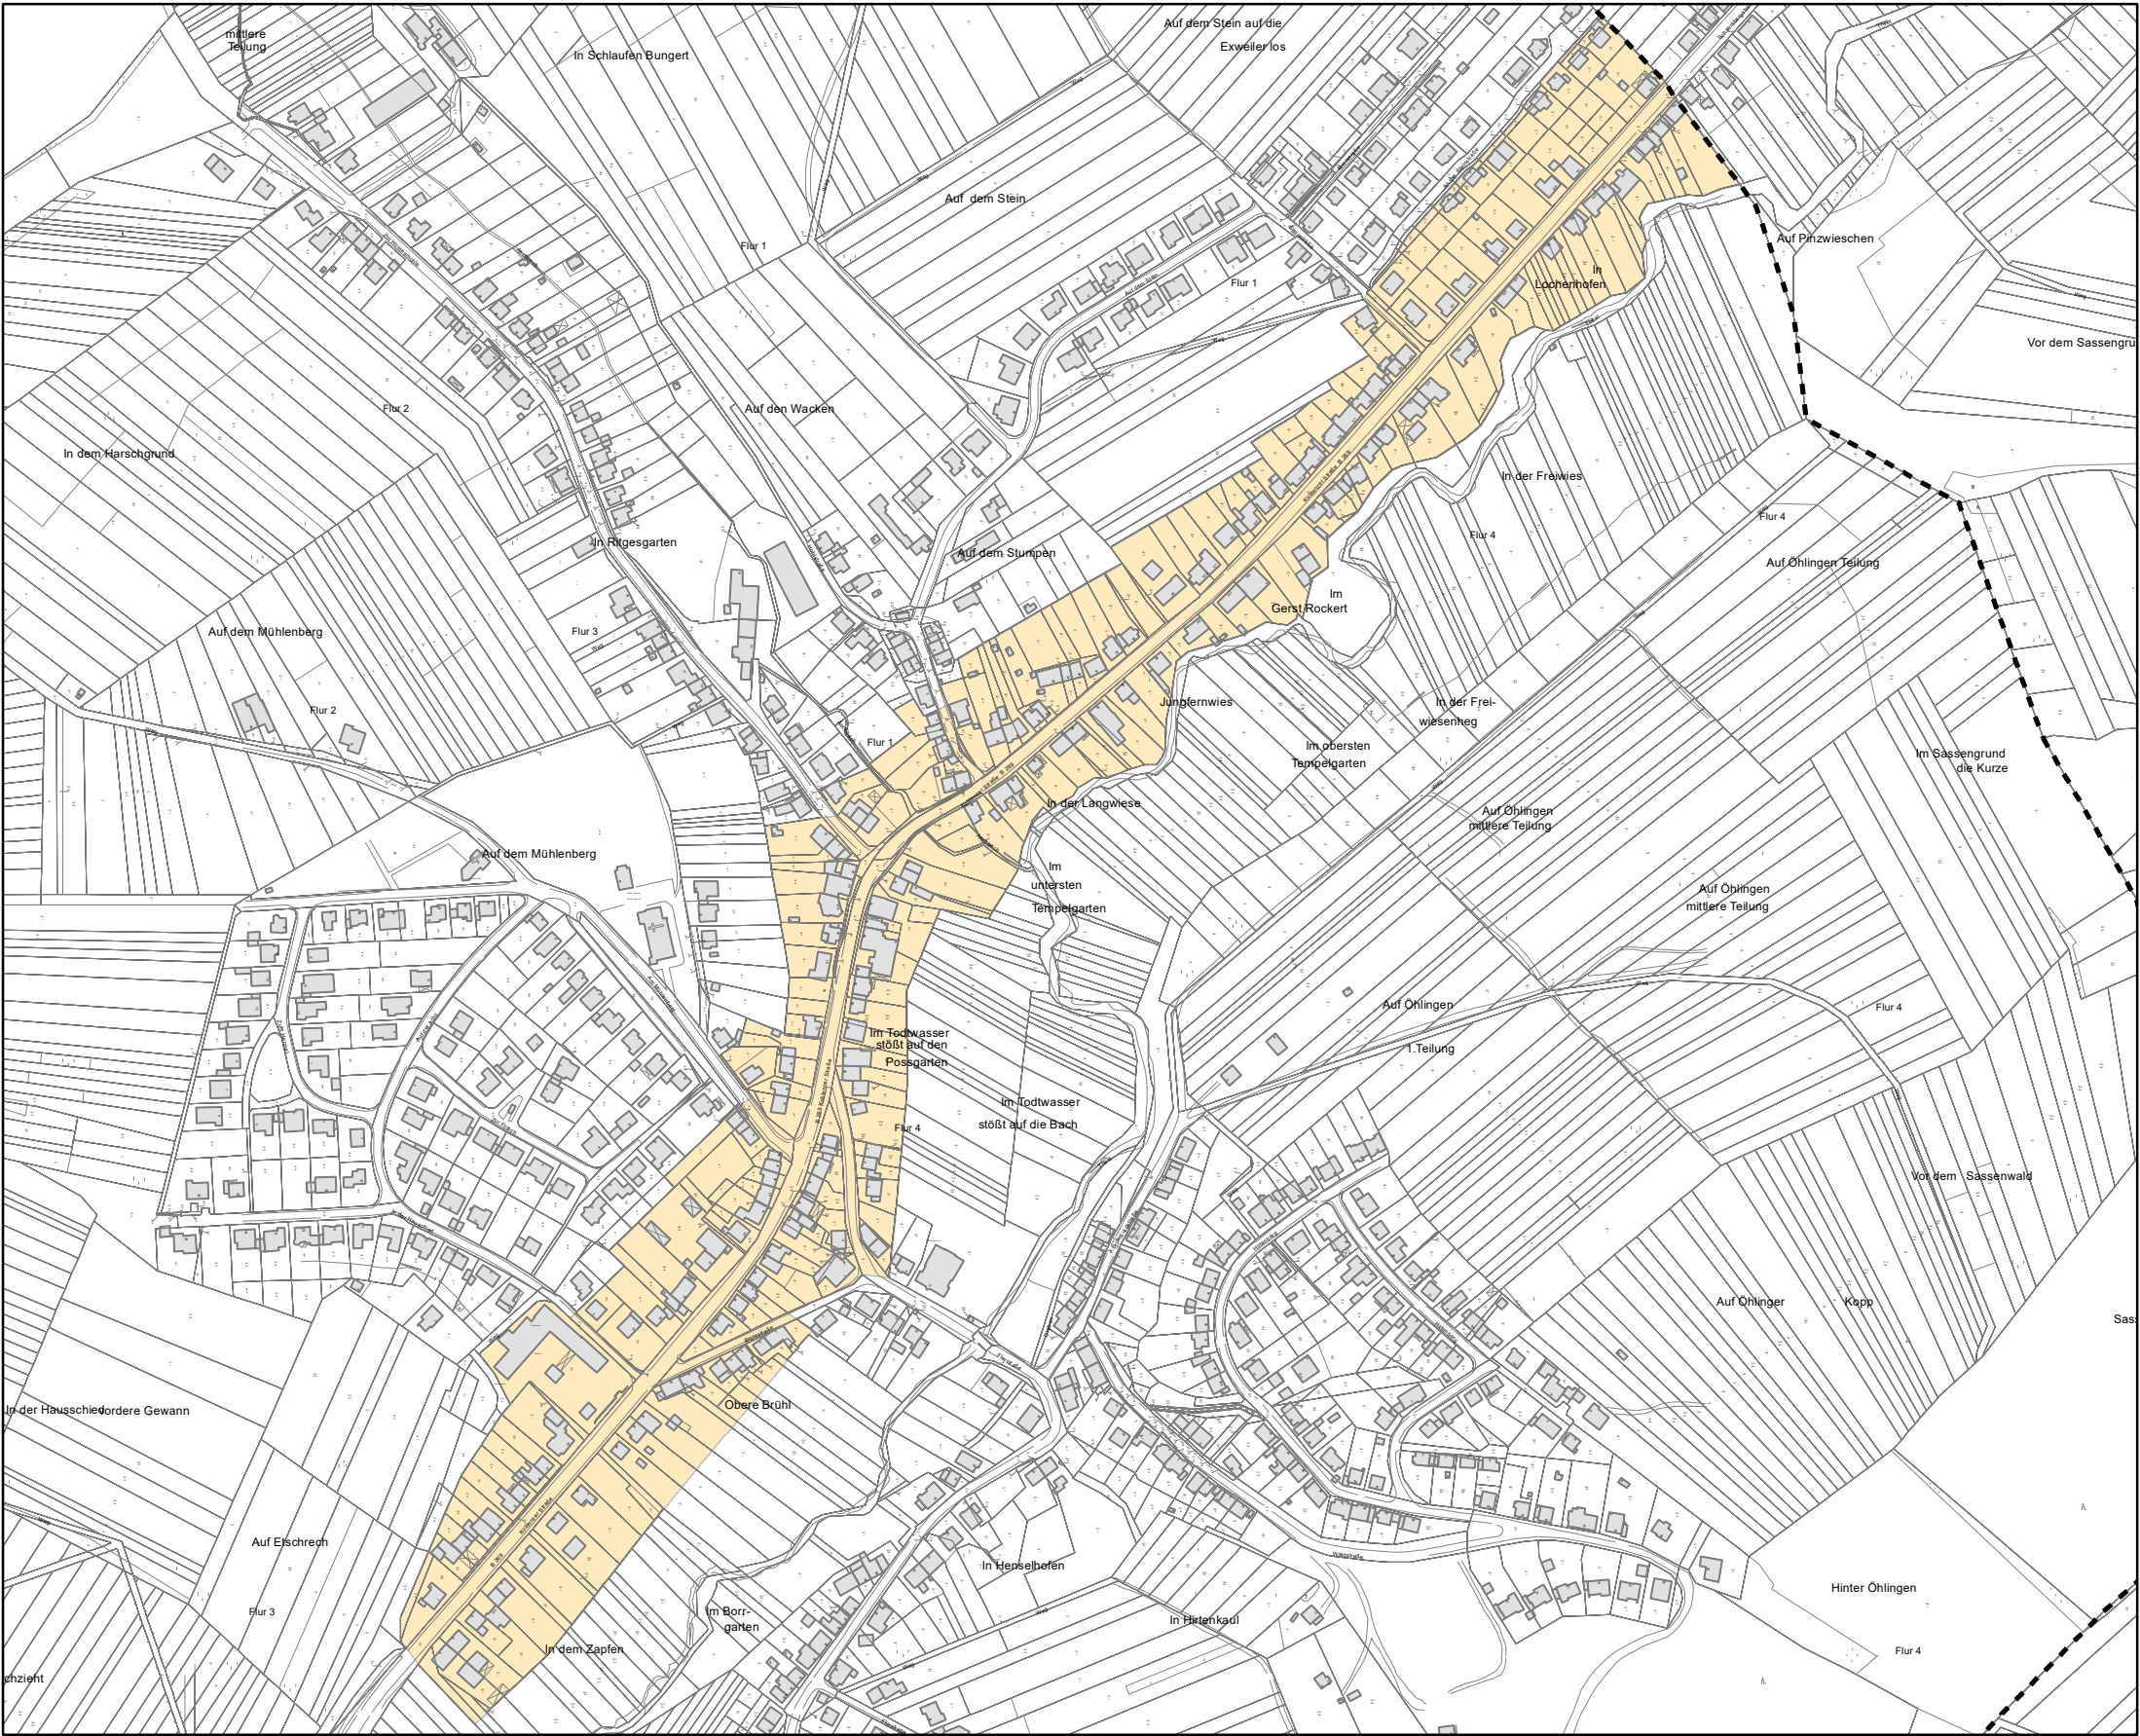

Legende

 Gemarkungsgrenze


 Teilbereich 1:
Werbeanlagen in besonders schutzwürdigen Gebieten

 Teilbereich 2:
Werbeanlagen an Hauptverkehrsstraßen



0 25 50 100

Meter

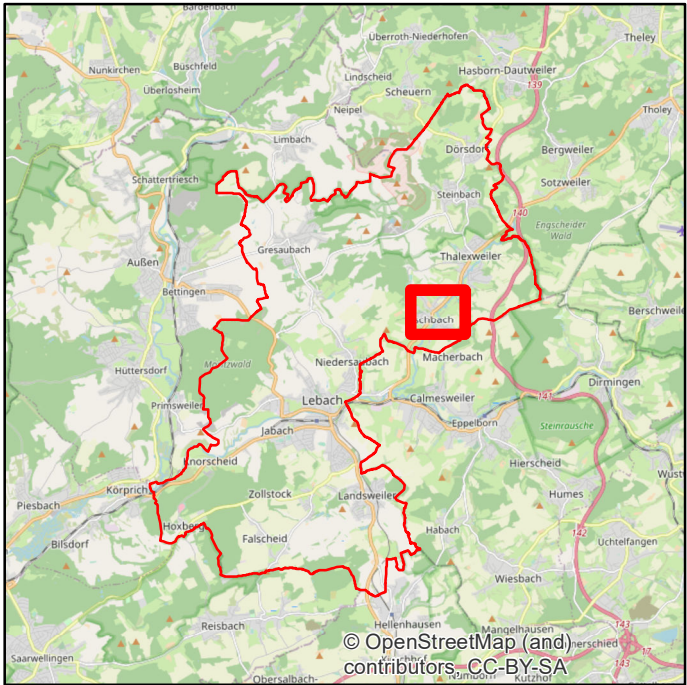

Übersichtsplan
zur Werbeanlagesatzung
für die Stadt Lebach

Plan 12: Stadtteil Aschbach

Bearbeitet im Auftrag der Stadt Lebach - Stand 14.01.2022 1:5.000

 ARGUS CONCEPT
Gesellschaft für Lebensraumentwicklung mbH

Gerberstraße 25
66424 Homburg / Saar
Tel.: 068 41 / 95932 70
info@argusconcept.com
www.argusconcept.com