


Stadtteil Gresaubach

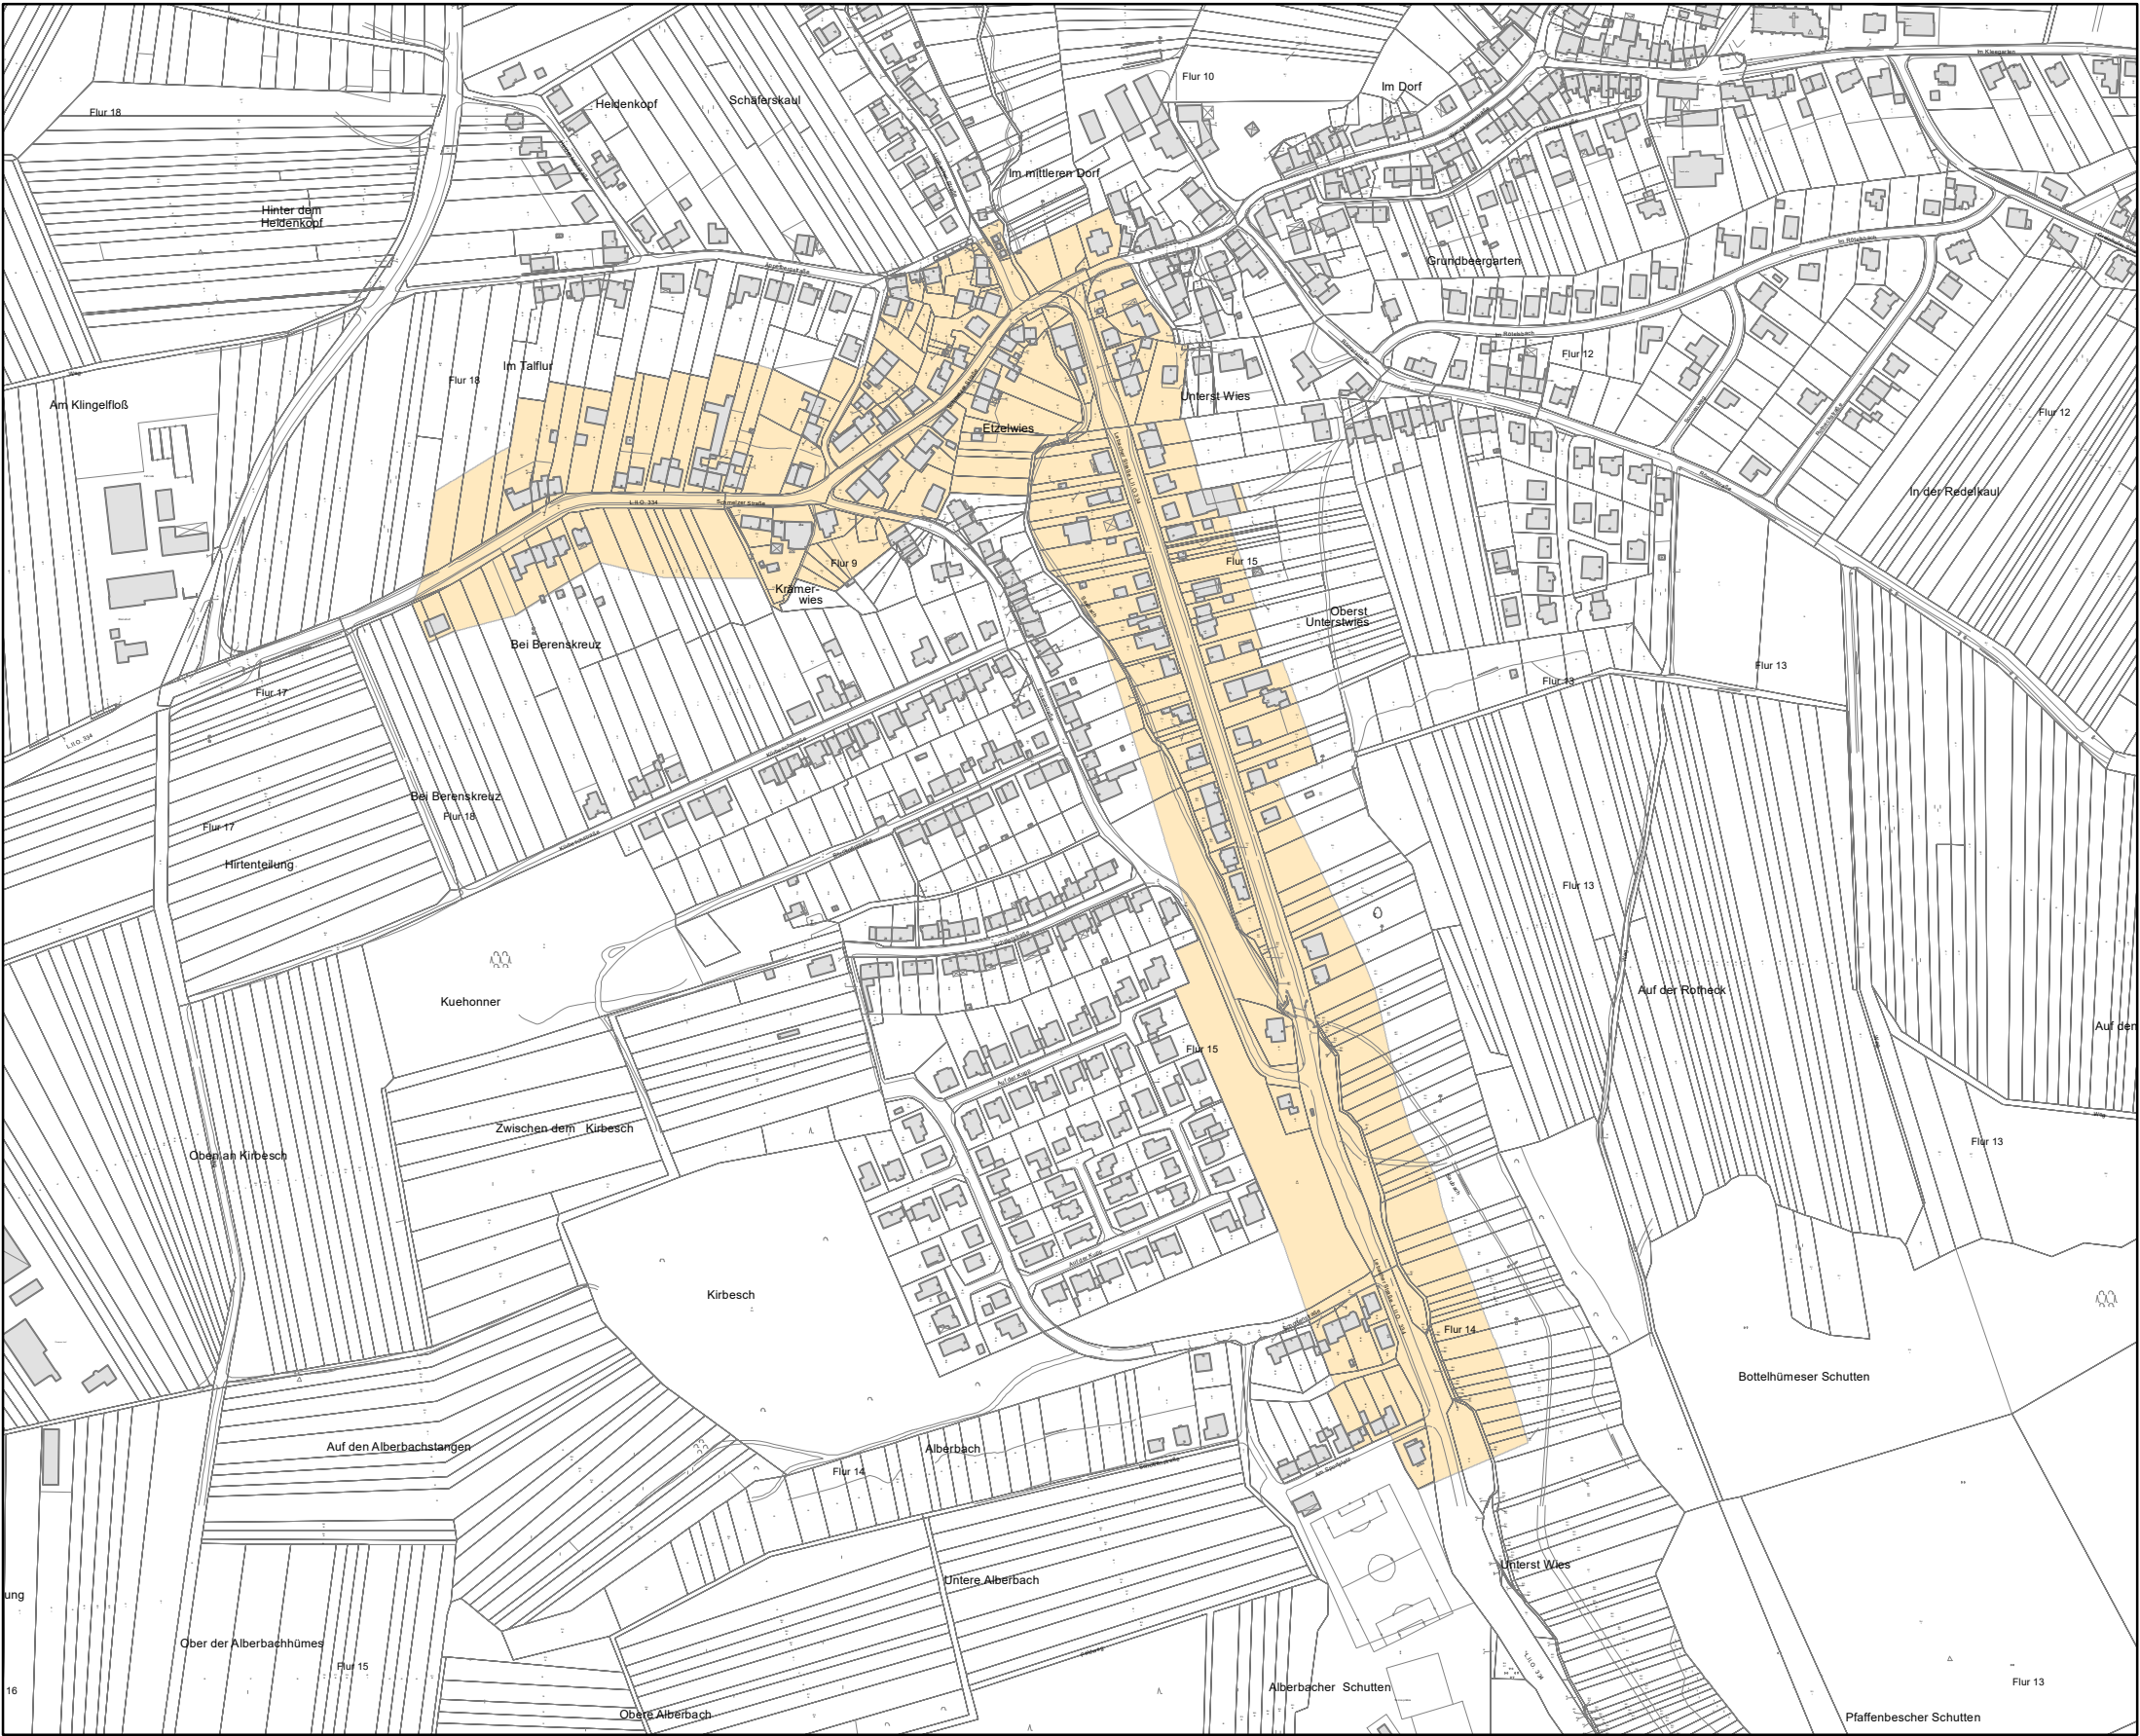

Legende


Gemarkungsgrenze

Teilbereich 1:
Werbeanlagen in besonders schutzwürdigen Gebieten

Teilbereich 2:
Werbeanlagen an Hauptverkehrsstraßen

0 25 50 100 Meter

N

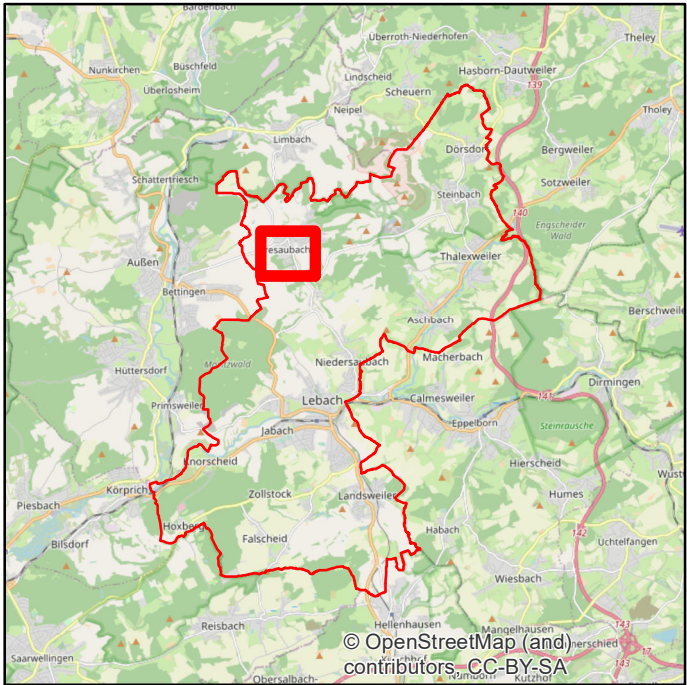

**Übersichtsplan
zur Werbeanlagesatzung
für die Stadt Lebach**

Plan 2: Stadtteil Gresaubach