


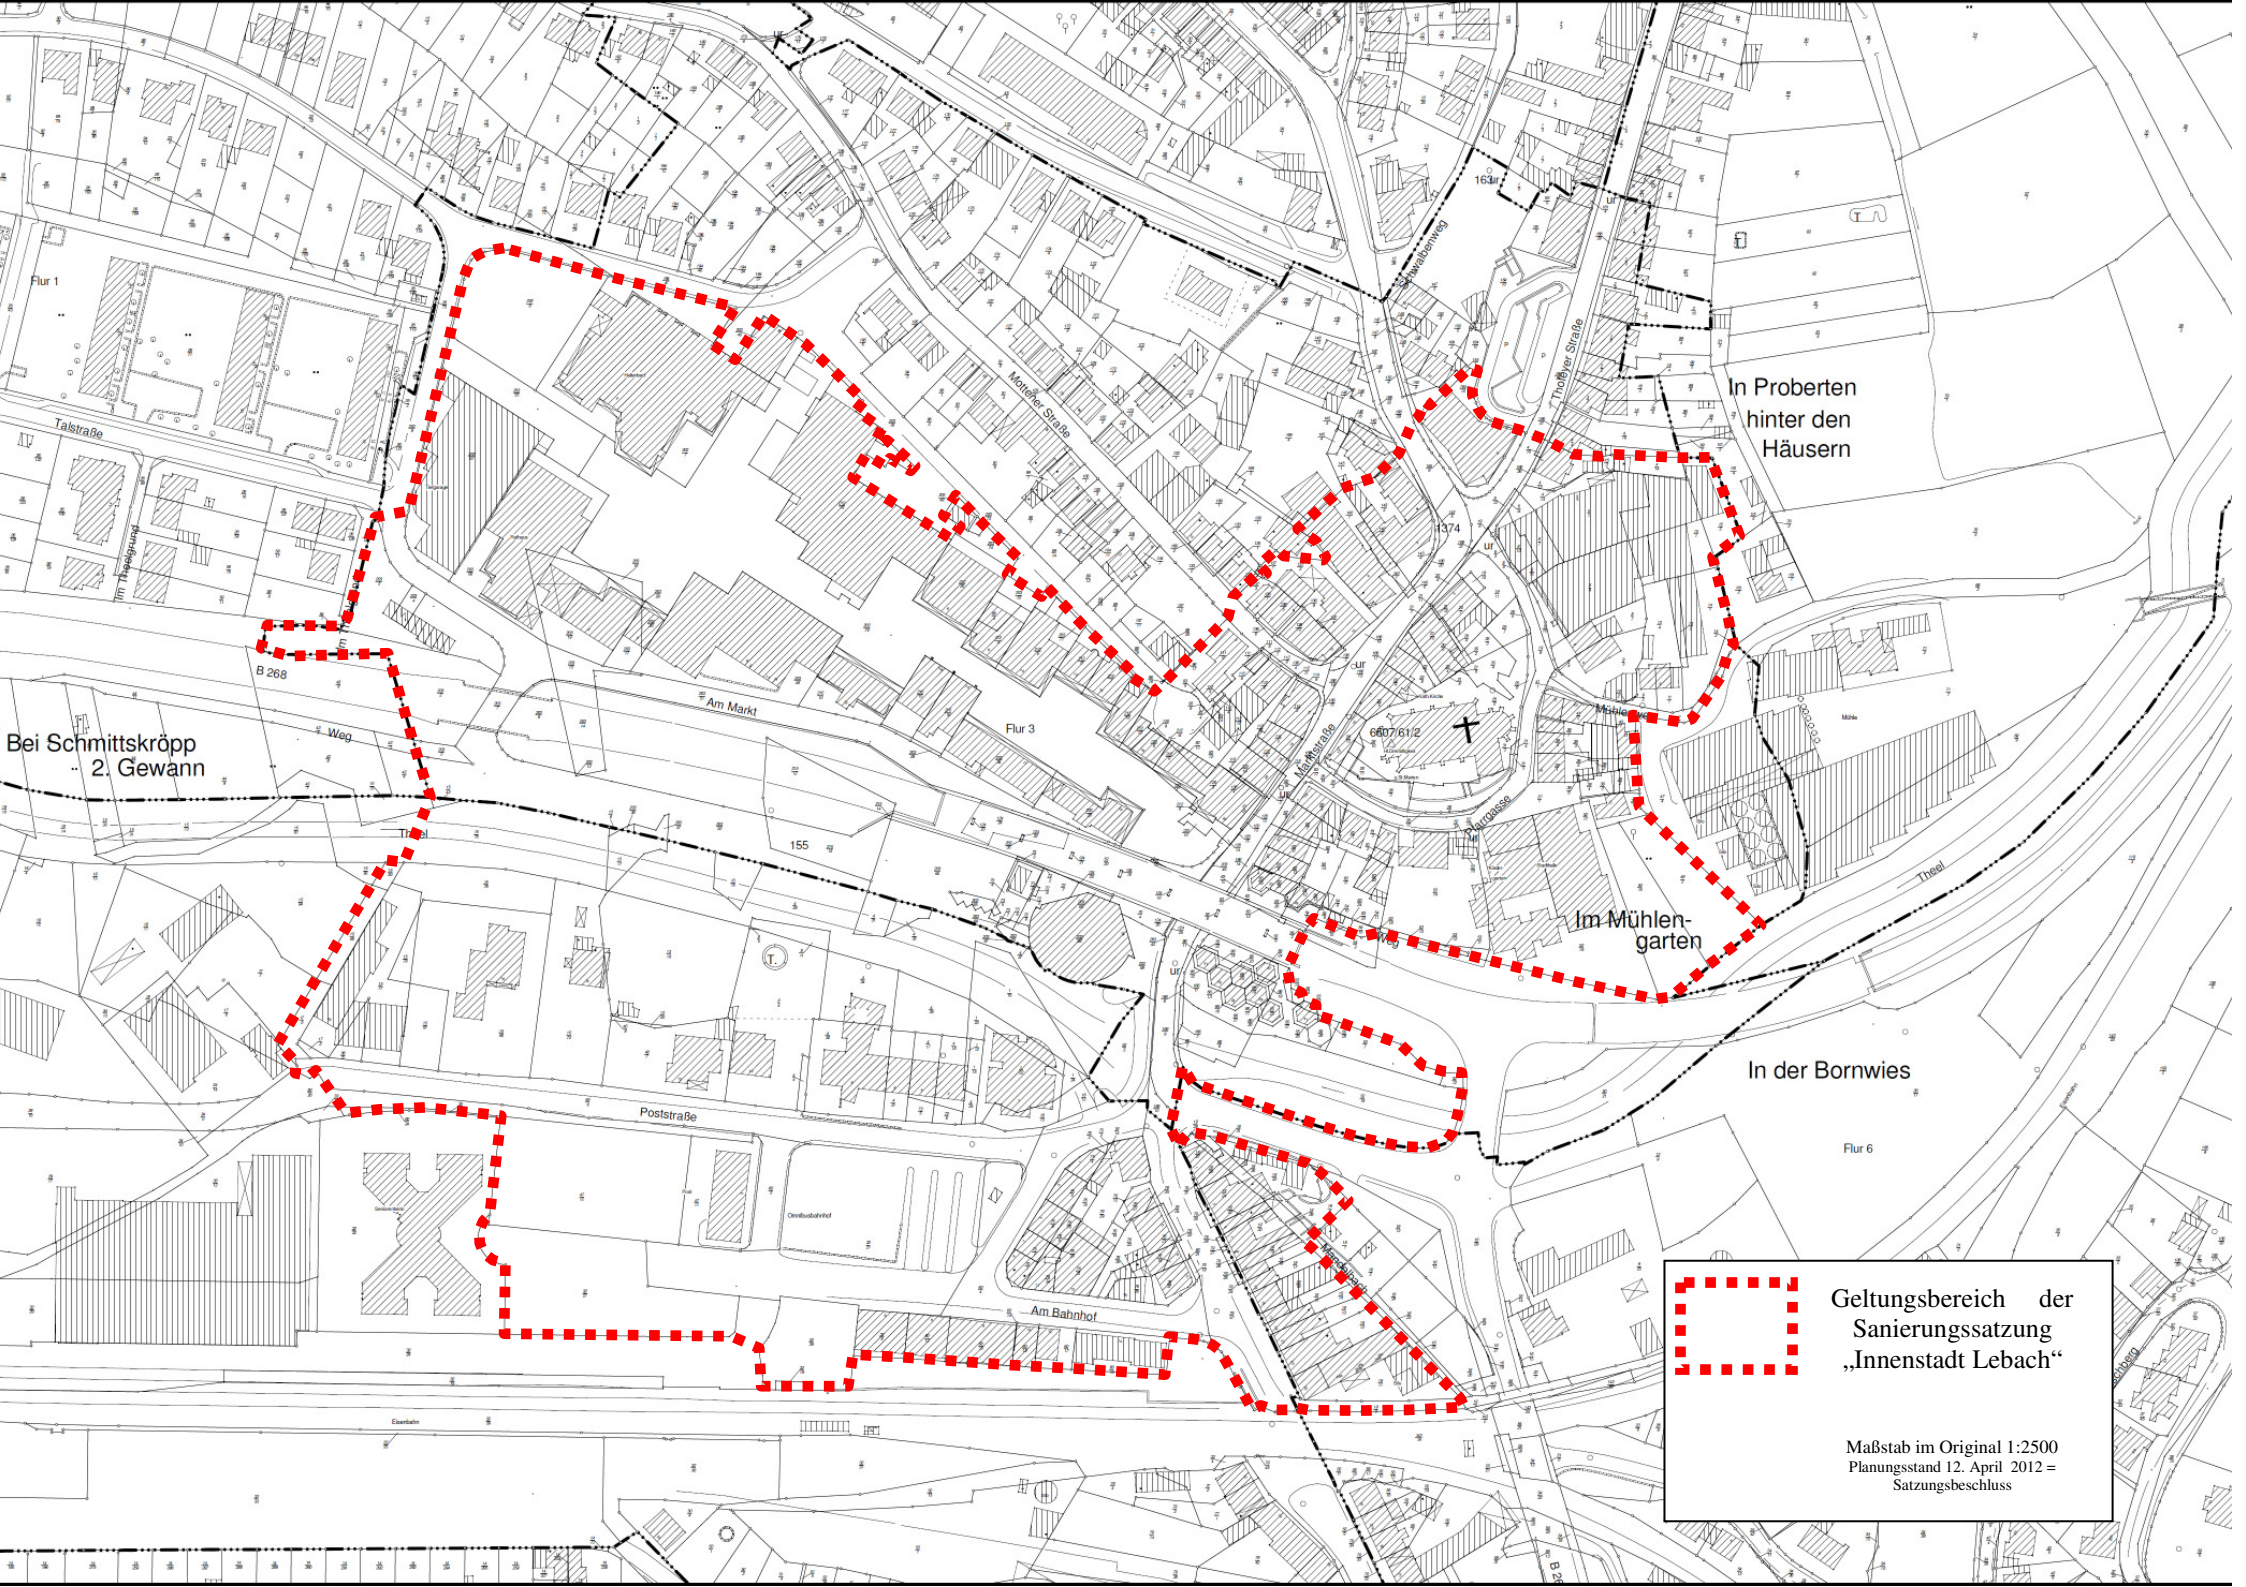

Bei Schmittskröpp
2. Gewann

In Proberten
hinter den
Häusern

Im Mühlen-
garten

In der Bornwies



Geltungsbereich der
Sanierungssatzung
„Innenstadt Lebach“

Maßstab im Original 1:2500
Planungsstand 12. April 2012 =
Satzungsbeschluss